

NIEUWE SITUATIE

Bouwweg
Schaal 1 : 200




BESTAAANDE HOOGTE = NIEUWE HOOGTE

LEGENDA (NIEUWE SITUATIE)

- Werkgrens
- Opbrekgrens
- Aanbrengen betongranulaat 0/31,5, 250mm. dik
- Aanbrengen zand voor zandbed, 600mm. dik
- Aanbrengen betonplaten, 2,00x2,00x0,16m, op 50mm. geel brekerzand
- Aanbrengen betonstraatstenen, keiformaat, blokverband, kleur: heidepaars
- Aanbrengen opsluitbanden 60x200mm, kleur: grijs
- Herstraten, betontegels
- Aanbrengen slagboom, boomlengte 8.00m (Sb)
- Door derden te verplaatsen lichtmast
- Aanbrengen verkeersbord met verkeersbordpaal (Vb)
- Aanbrengen marking van wegverf; haaiantandmarkering 0.50x0.50 m.
- Materiaalscheiding
- Aanbrengen opsluitbanden 120x250 mm.
- Aanbrengen hekwerk, hoogte 2,00m, vrijgekomen uit het werk
- Aanbrengen paal met draden
- Grond verwerken in bermen, incl. zaaien

SITUATIE (SCHAAL 1 : 5.000)

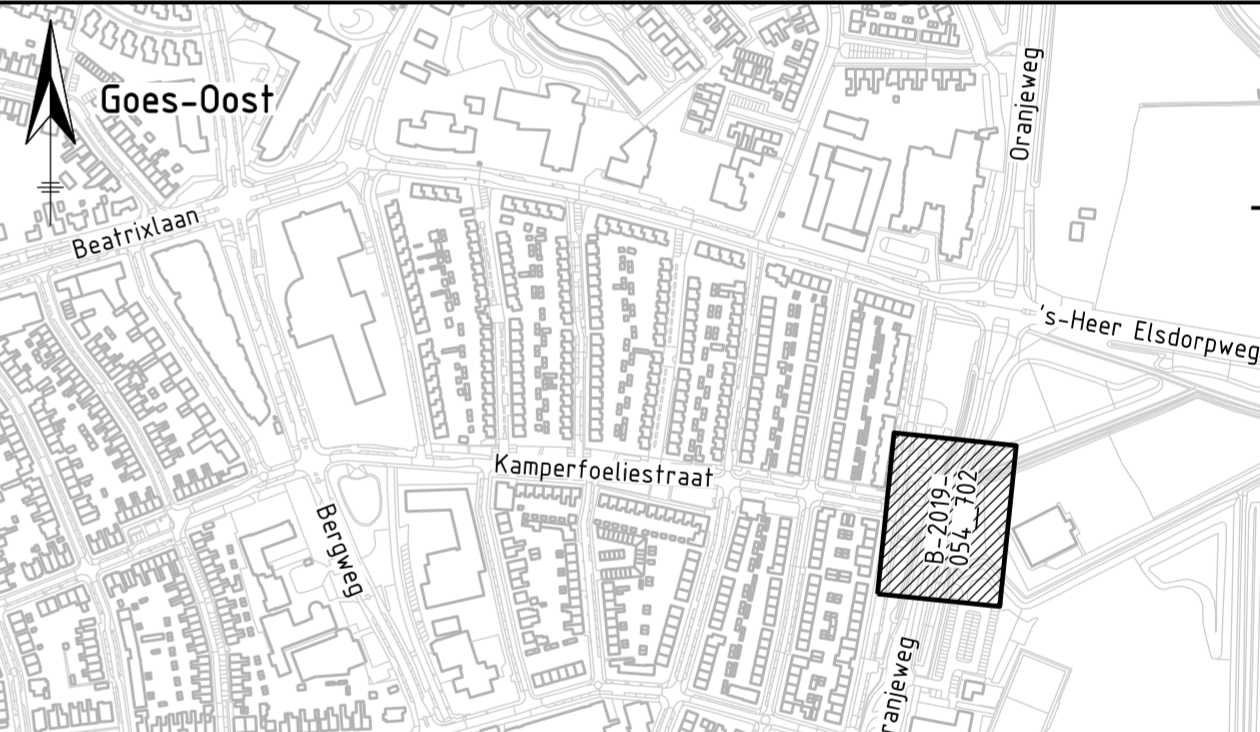

LEGENDA (ONDERGROND)

- Bestaande bebouwing
- Bestaande situatie
- Handhaven boom

LEGENDA (KLIC 27-01-2020)

- Cai-COAX
- Gasleiding lage druk
- Gasleiding hoge druk
- Elektra laagspanning
- Elektra middenspanning
- Waterleiding
- Persleiding

Ver.	Datum	Omschrijving	Getek.	Geconfr.	Gez.
0	27-03-2020	Tweede uitgave bestektekeningen	T. de Landmeter	J. Neff	P. de Jonge
A	10-04-2020	Definitief bestek	T. de Landmeter	J. Neff	P. de Jonge
B	30-06-2020	Bestaande bomen en rijcurver toegevoegd	T. de Landmeter	J. Neff	P. de Jonge
C	24-07-2020	Bouwweg 3 meter naar het noorden verschoven	T. de Landmeter	J. Neff	P. de Jonge
D					

DEFINITIEF

gemeente Goes

Zeeland Engineering Consultants
Civieltechnisch adviesbureau
www.zecciviel.nl

Project: **Herinrichting Verzetsheldenbuurt te Goes-oost**

Onderdeel: **Nieuwe situatie, t.b.v. doorsteek bouwverkeer Kamperfoeliesstraat - Oranjeweg**

Formaat: A2_L
Schaal: 1 : 200
Datum: 24-07-2020
Bladen: 2 van 2
Versie: C

Projectnummer: 2019-054 Tekeningnummer: B-2019-054_702 Besteknummer: B-2019-054 Referentienummer: 2019-054