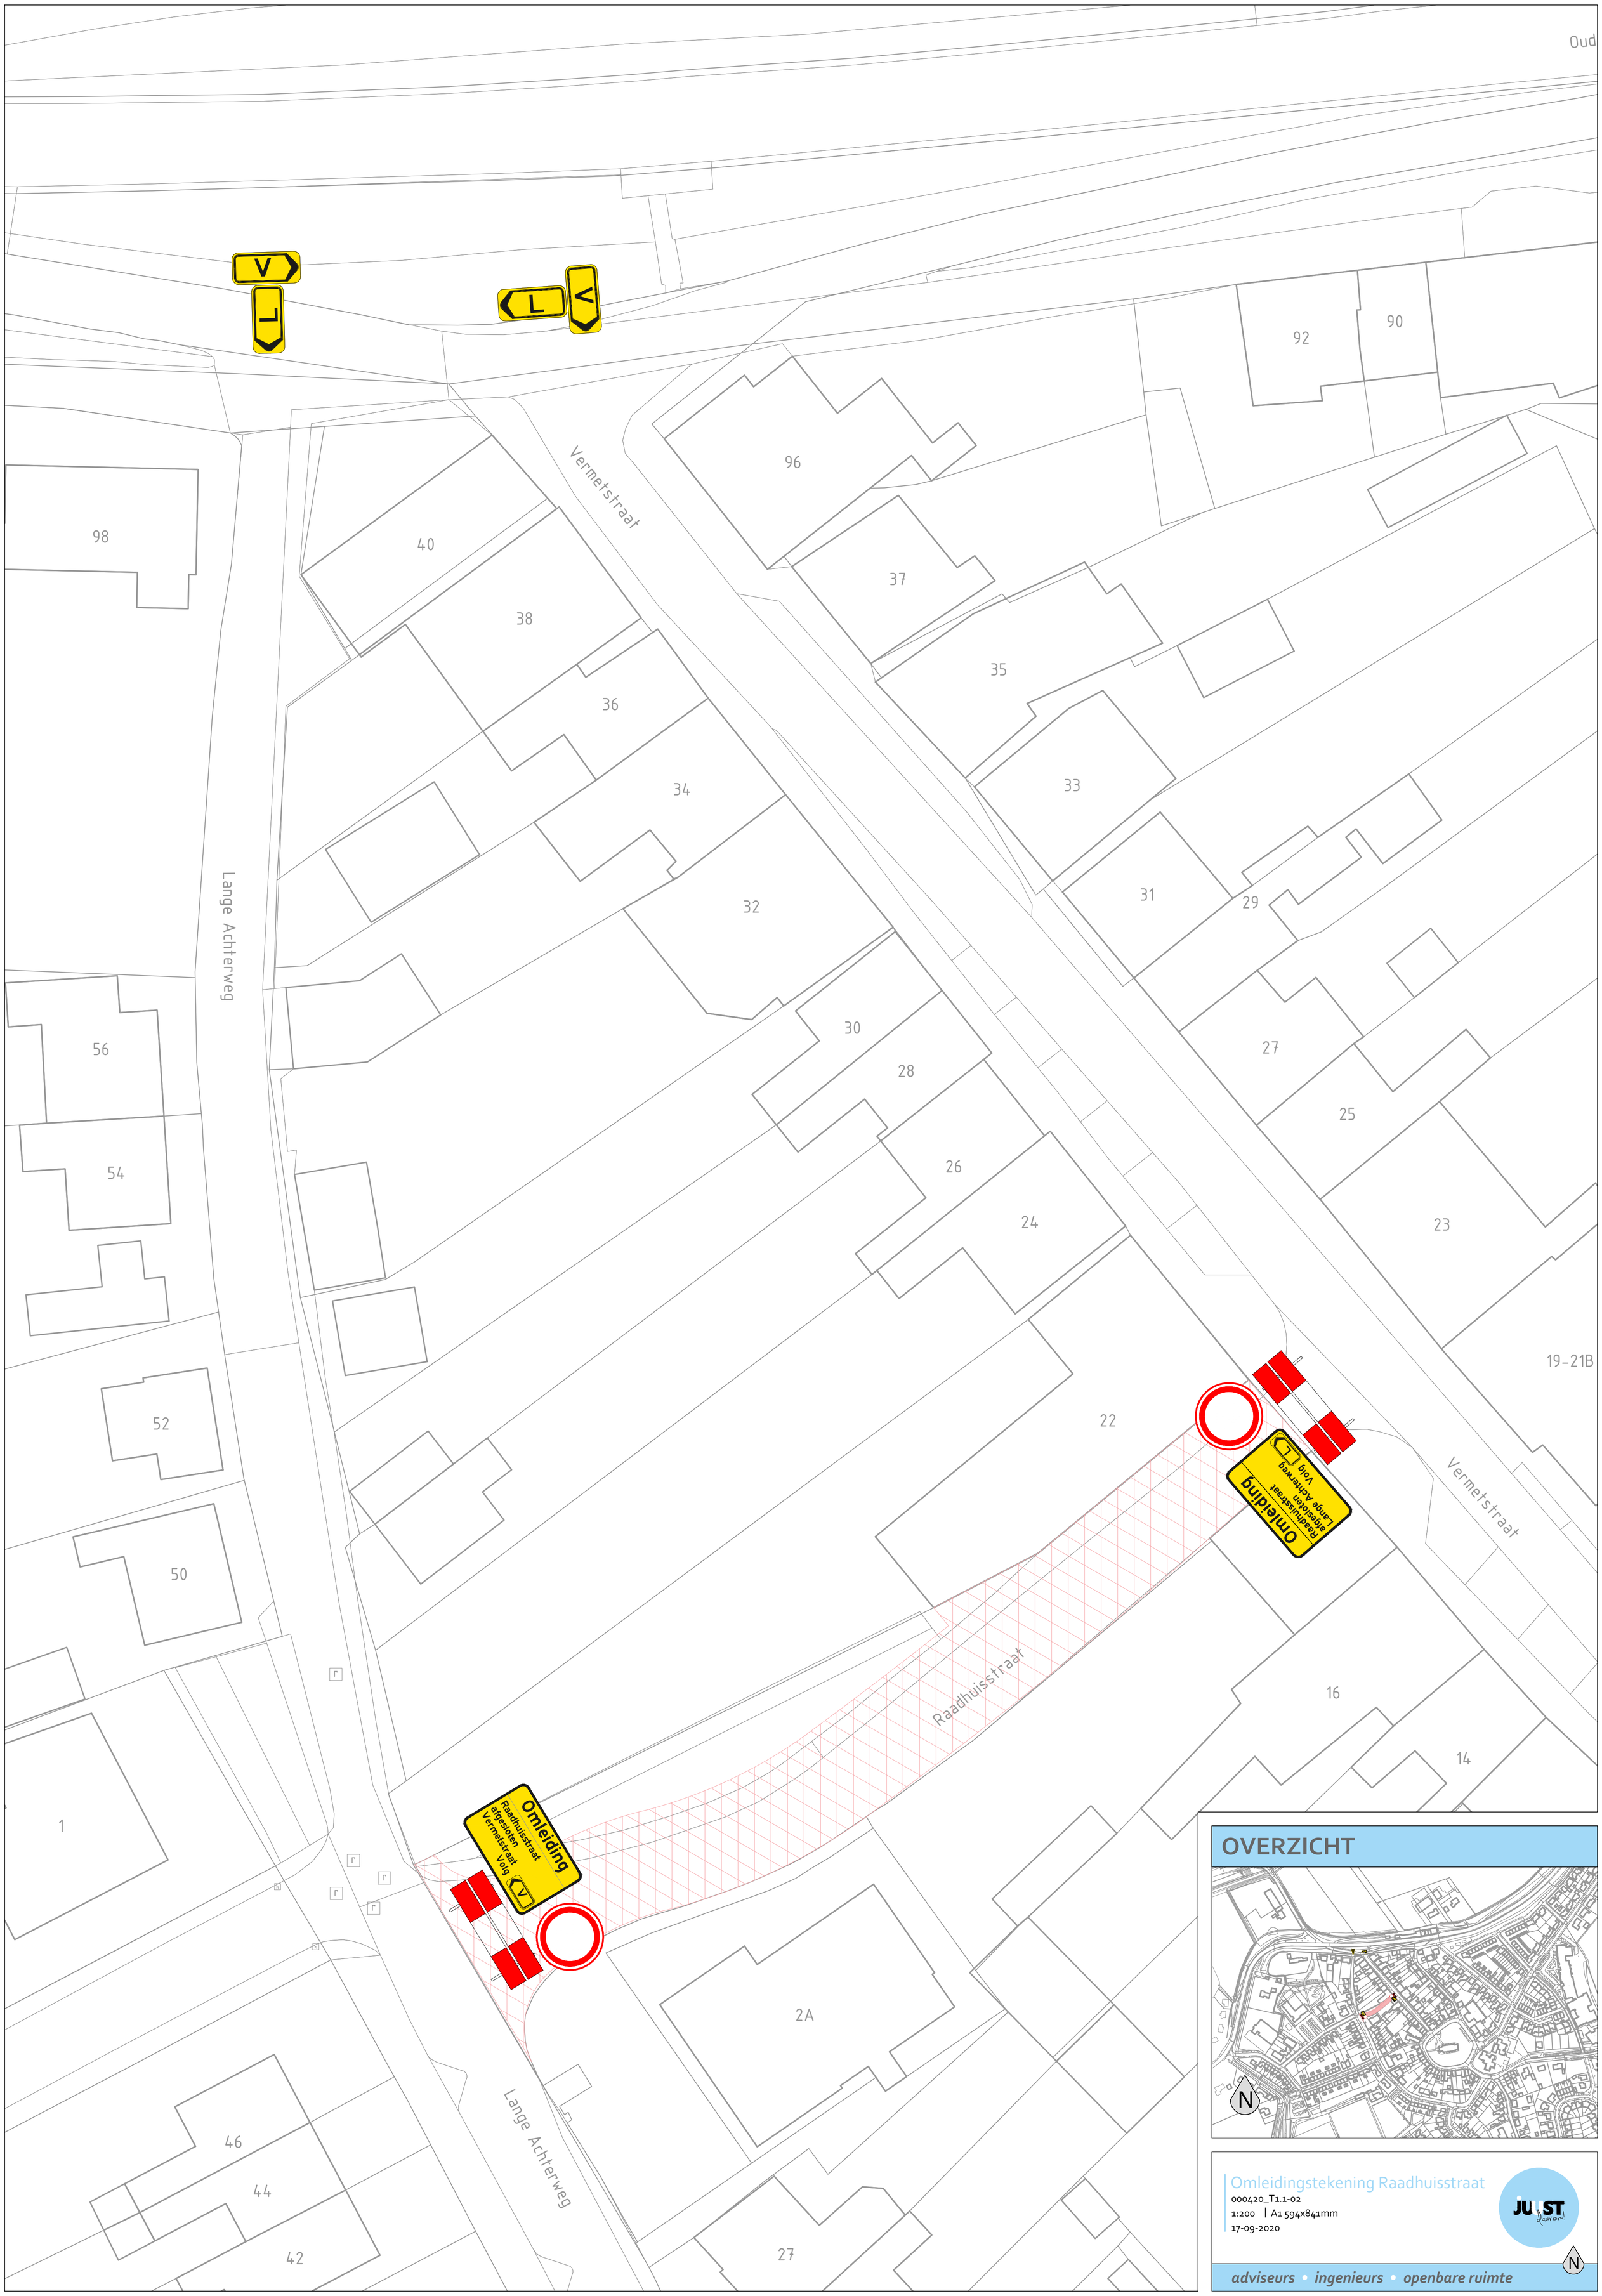

Omleidingstekening Raadhuisstraat
000420_T1.1-02
1:200 | A1 594x841mm
17-09-2020

adviseurs • ingenieurs • openbare ruimte