

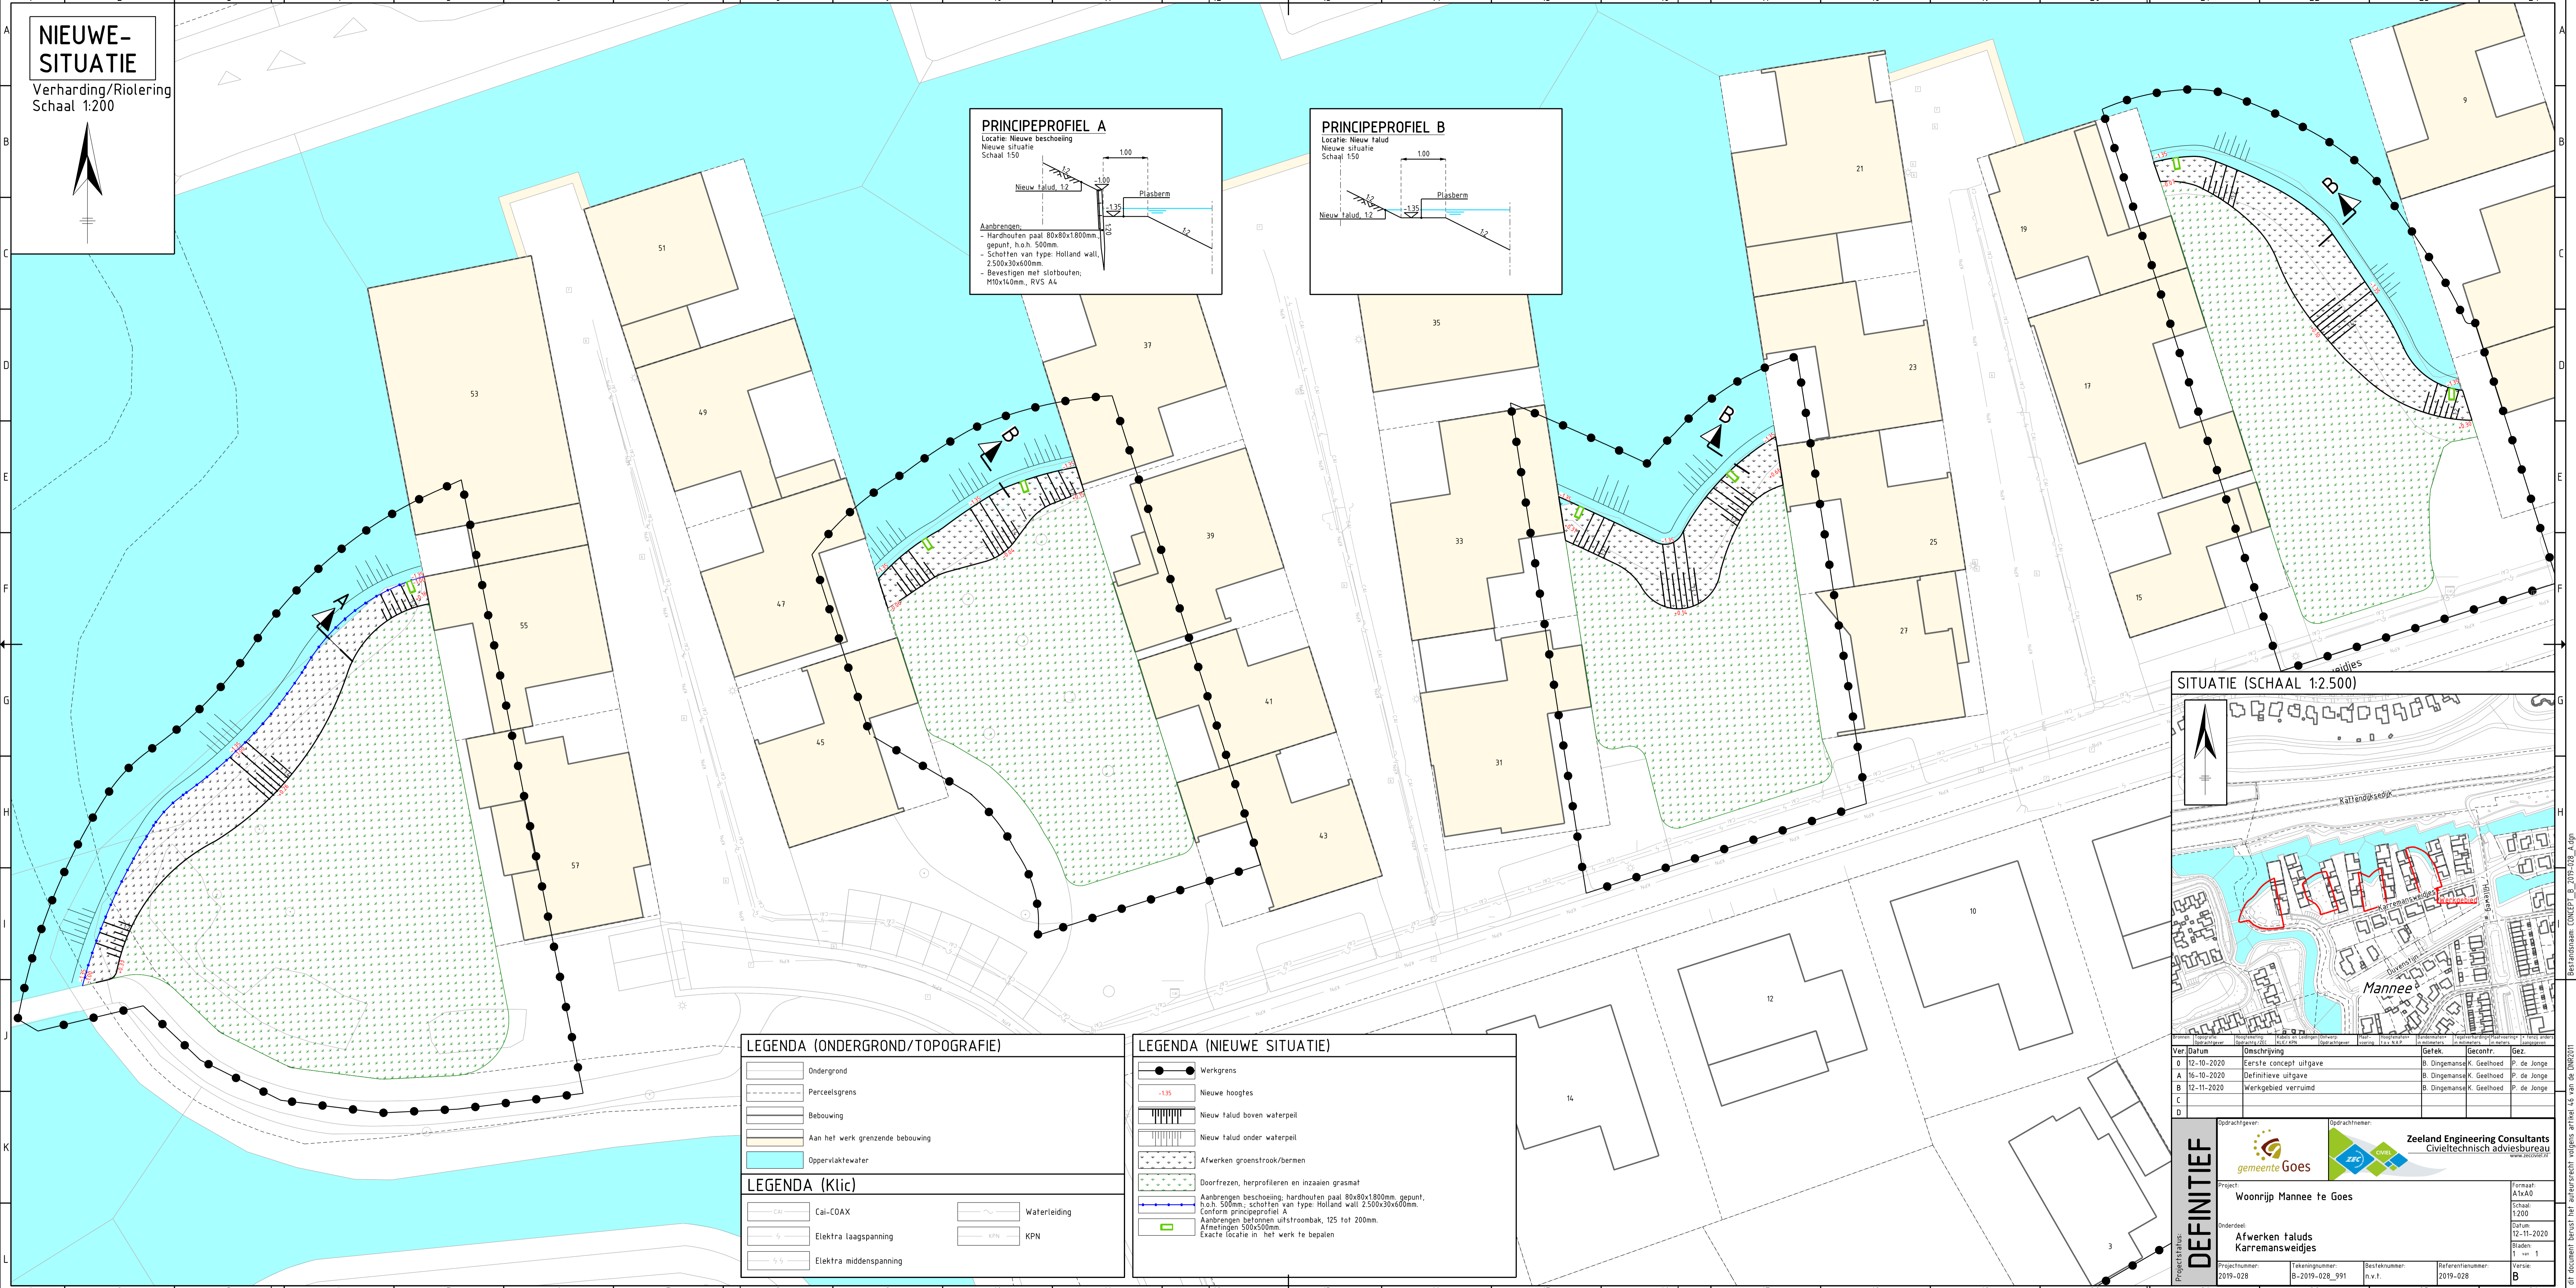
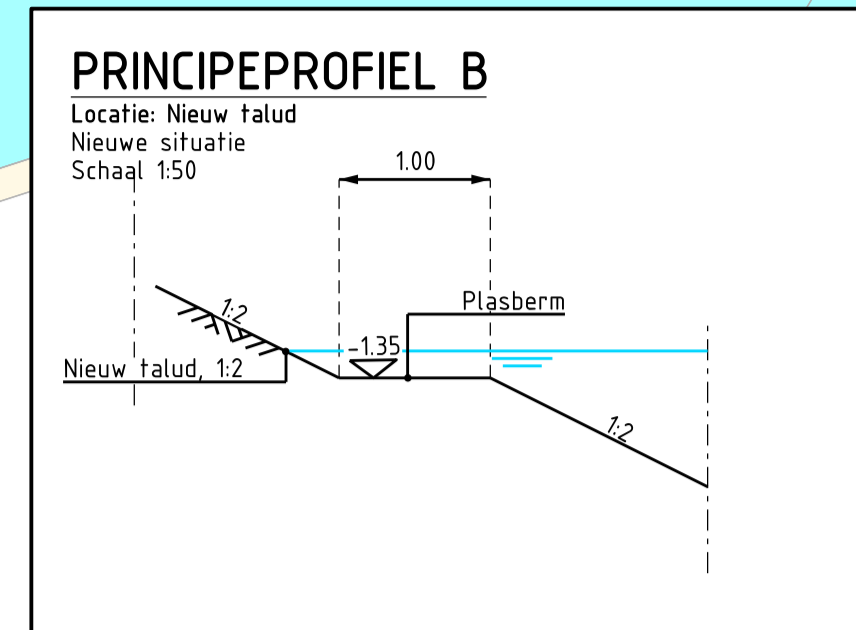
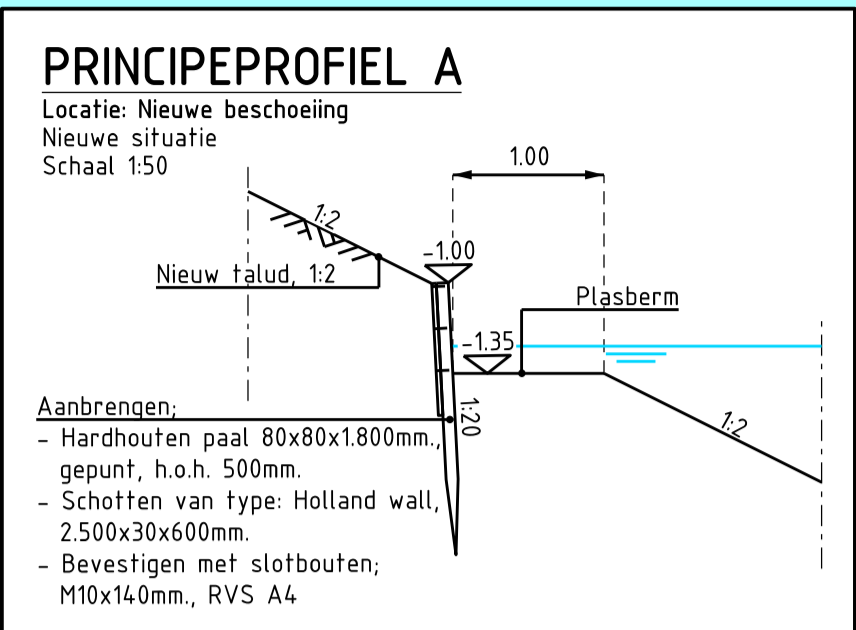


NIEUWE-SITUATIE

Verharding/Riolering
Schaal 1:200

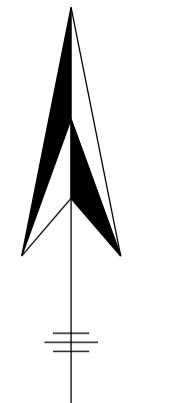

SITUATIE (SCHAAL 1:2.500)

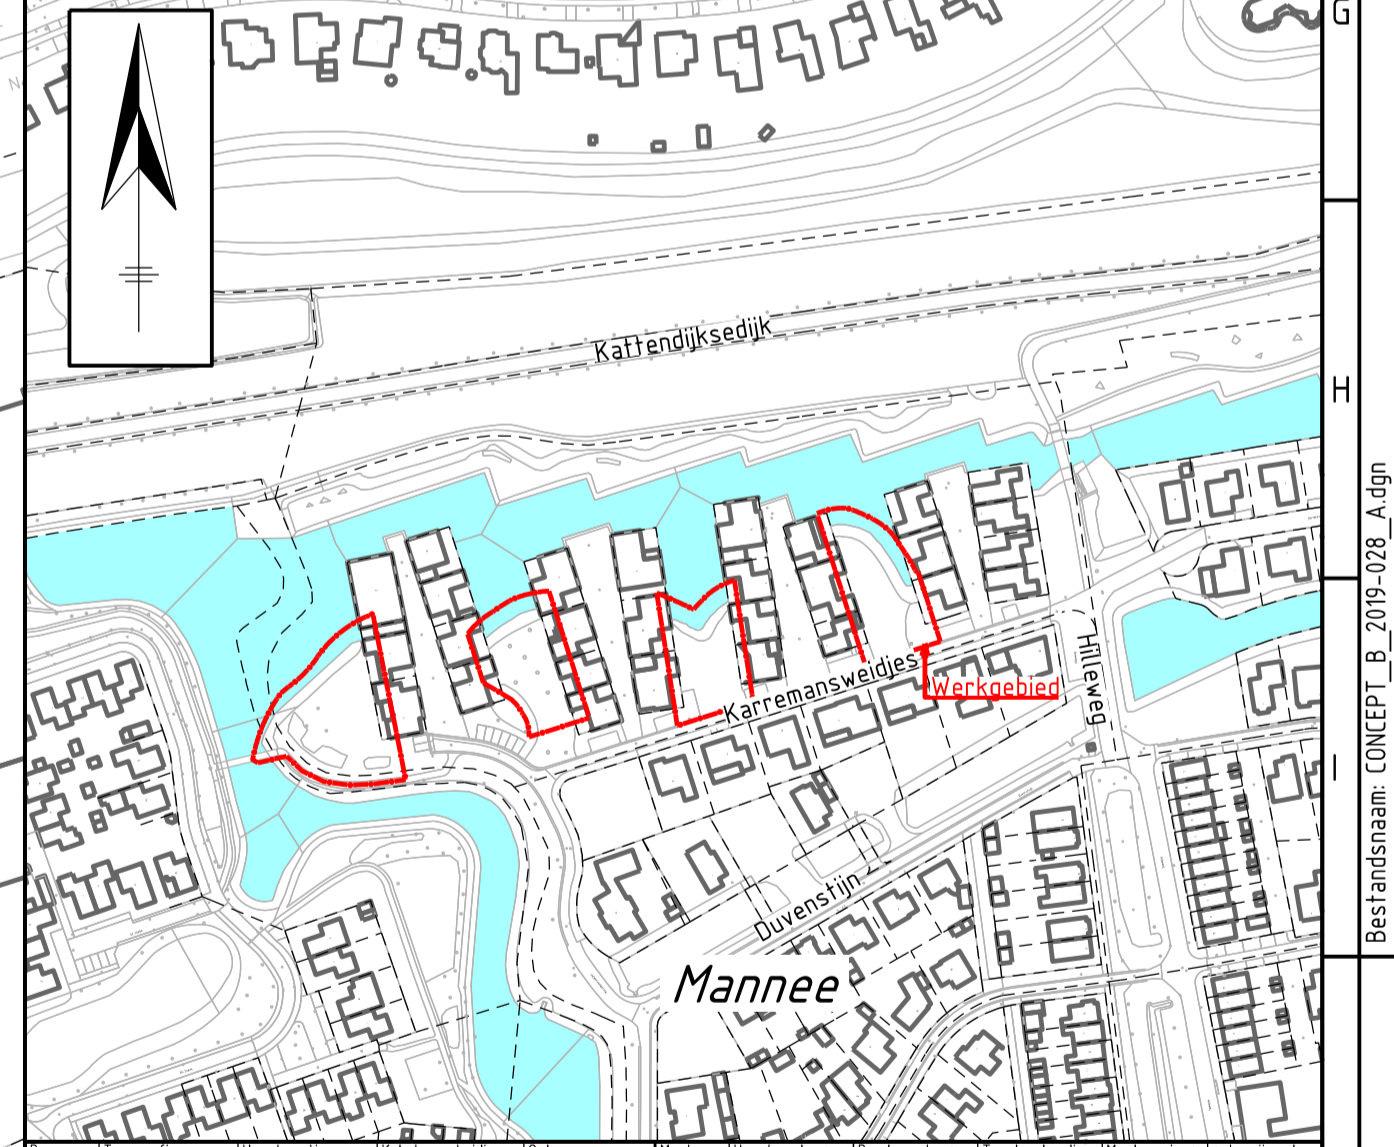

LEGENDA (ONDERGROND/TOPOGRAFIE)

	Ondergrond
	Perceelsgrens
	Bebouwing
	Aan het werk grenzende bebouwing
	Oppervlaktewater

LEGENDA (Klic)

	Cai-COAX
	Elektra laagspanning
	Elektra middenspanning
	Waterleiding
	KPN

LEGENDA (NIEUWE SITUATIE)

	Werkgrens
	Nieuwe hoogtes
	Nieuw talud boven waterpeil
	Nieuw talud onder waterpeil
	Afwerken groenstrook/bermen
	Doorfreen, herprofileren en inzaaien grasmat
	Aanbrengen beschoeiing; hardhouten paal 80x80x1800mm, gepunt, h.o.h. 500mm; schotten van type: Holland wall 2.500x30x600mm. Conform principeprofiel A
	Aanbrengen betonnen uitrustroombak, 125 tot 200mm. Afmetingen 500x500mm. Exacte locatie in het werk te bepalen

Ver	Datum	Omschrijving	Gelek.	Gecontr.	Gez.
O	12-10-2020	Eerste concept uitgave	B. Dingemans	K. Geelhoed	P. de Jonge
A	16-10-2020	Definitieve uitgave	B. Dingemans	K. Geelhoed	P. de Jonge
B	12-11-2020	Werkgebied verruimd	B. Dingemans	K. Geelhoed	P. de Jonge
C					
D					

Projectstatus:	DEFINITIEF
Project:	Woonrijp Mannee te Goes
Onderoet:	Afwerken taluds Karremansweidjes
Projectnummer:	2019-028
Takenrnummer:	B-2019-028_991
Besteknummer:	n.v.t.
Referentienummer:	2019-028
Formaat:	A1xA0
Schaal:	1:200
Datum:	12-11-2020
Bladen:	1 van 1
Versie:	B

Bestandsnaam: CONCEPT_B_2019-028_4.dgn